

Centrum aktywno ci spojechno - gospodarczej "Stara Kotownia"  
LOKALIZACJA: Rejowiec Fabryczny ul. Wschodnia dz. 34/12, 35/4, 35/6, 35/7, 36/4, 36/5, 33/6, 34/1, 34/3, 34/5, 34/11  
INWESTOR: Miasto Rejowiec Fabryczny  
Rozwini cie instalacji c.o.

+3,27

- 3,60

+3,27




±0,00

- 3,60

+3,27

±0,00

- 3,60

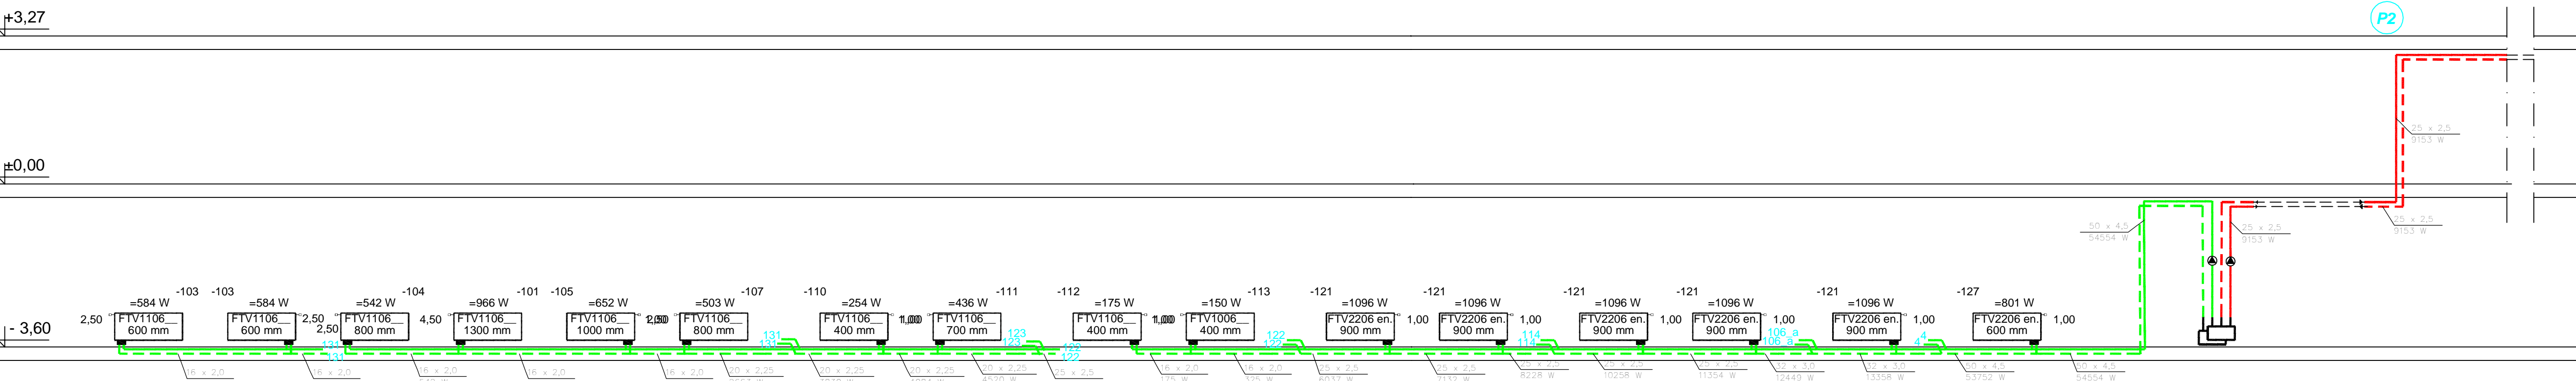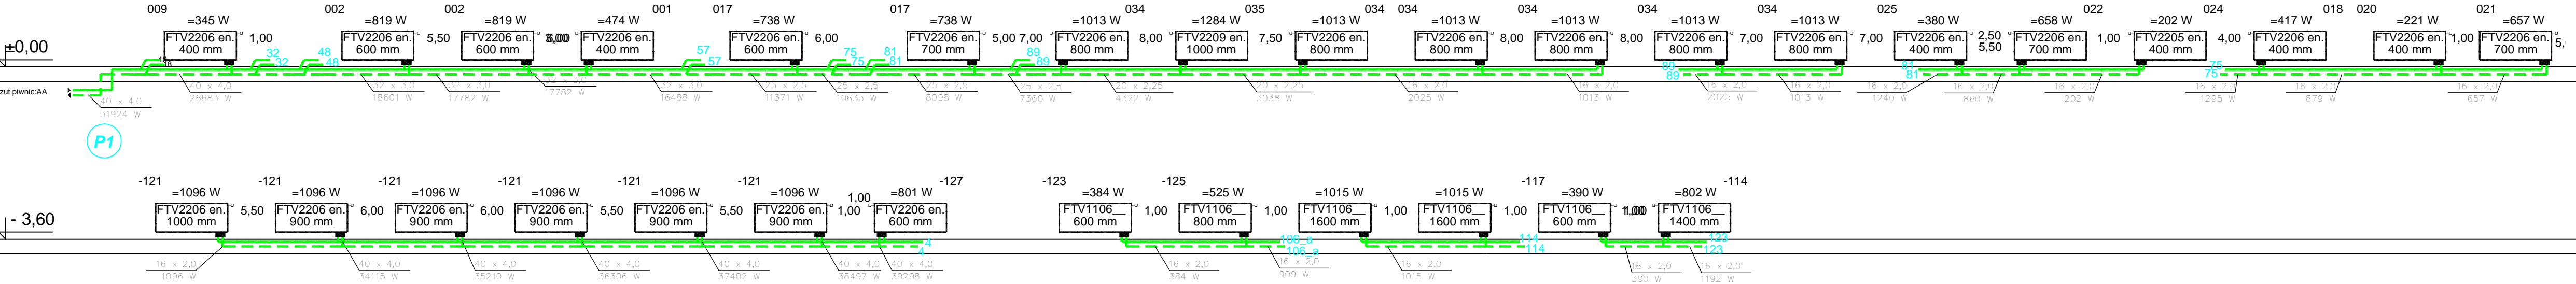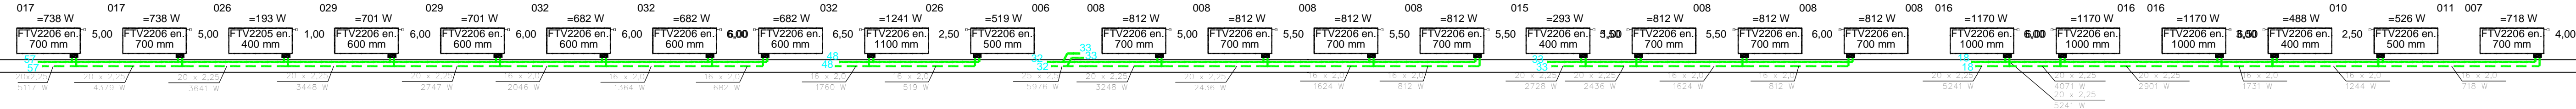

## UWAGI I OZNACZENIA

- OPISY POMIESZCZE NA RZUTACH
- OPISY GRZEJNIKÓW NA ROZWINI CIU
- ZASILANIE-OGRZEWANIE CAYOROCZNE
- POWRÓT-OGRZEWANIE CAYOROCZNE
- ZASILANIE-OGRZEWANIE DY URNE
- POWRÓT-OGRZEWANIE DY URNE
- OZNACZENIE GRZEJNIKÓW
- OZNACZENIE PIONU NA RZUTACH
- OZNACZENIE PIONU NA ROZWINI CIU

Wszelkie zmiany uzgadnia z projektantem

Biuo Projektowe "Art-Faktory" s.c.  
arch.PawelSp dzia. Wioletta Sp. dzia  
39-200 D bica, ul. Powstania Styczniowego 4  
tel-fax +48 14 8813 565  
REGION 691539933  
NIP 672-20-81-549

Centrum aktywno ci spojechno - gospodarczej "Stara  
Kotownia" w Rejowcu Fabrycznym  
Lokalizacja  
Rejowiec Fabryczny ul. Wschodnia dz. nr 34/12, 35/4, 35/6,  
35/7, 36/4, 36/5, 33/6, 34/1, 34/3, 34/5, 34/1  
Inwestor  
Miasto Rejowiec Fabryczny  
ul. Lubelska 16, 22-170 Rejowiec Fabryczny  
Adres inwestora  
Bran a WEWN TRZNE INSTALACJE C.O.  
PROJEKT WYKONAWCZY - ETAP PIERWSZY

Rozwini cie instalacji c.o.

Projektował mgr in . Wioletta Sp dzia  
NBUA - 7342/62/98  
Opracował  
Sprawdź in . Janusz Mitek  
PGVIII/7342/118/93  
Data stycze 2012  
Rys.3